


Matrikelkort: Bilag 1 Lokalplan 6-1-104

Erhvervsområde, Svenstrup Syd, Svenstrup

Forslag

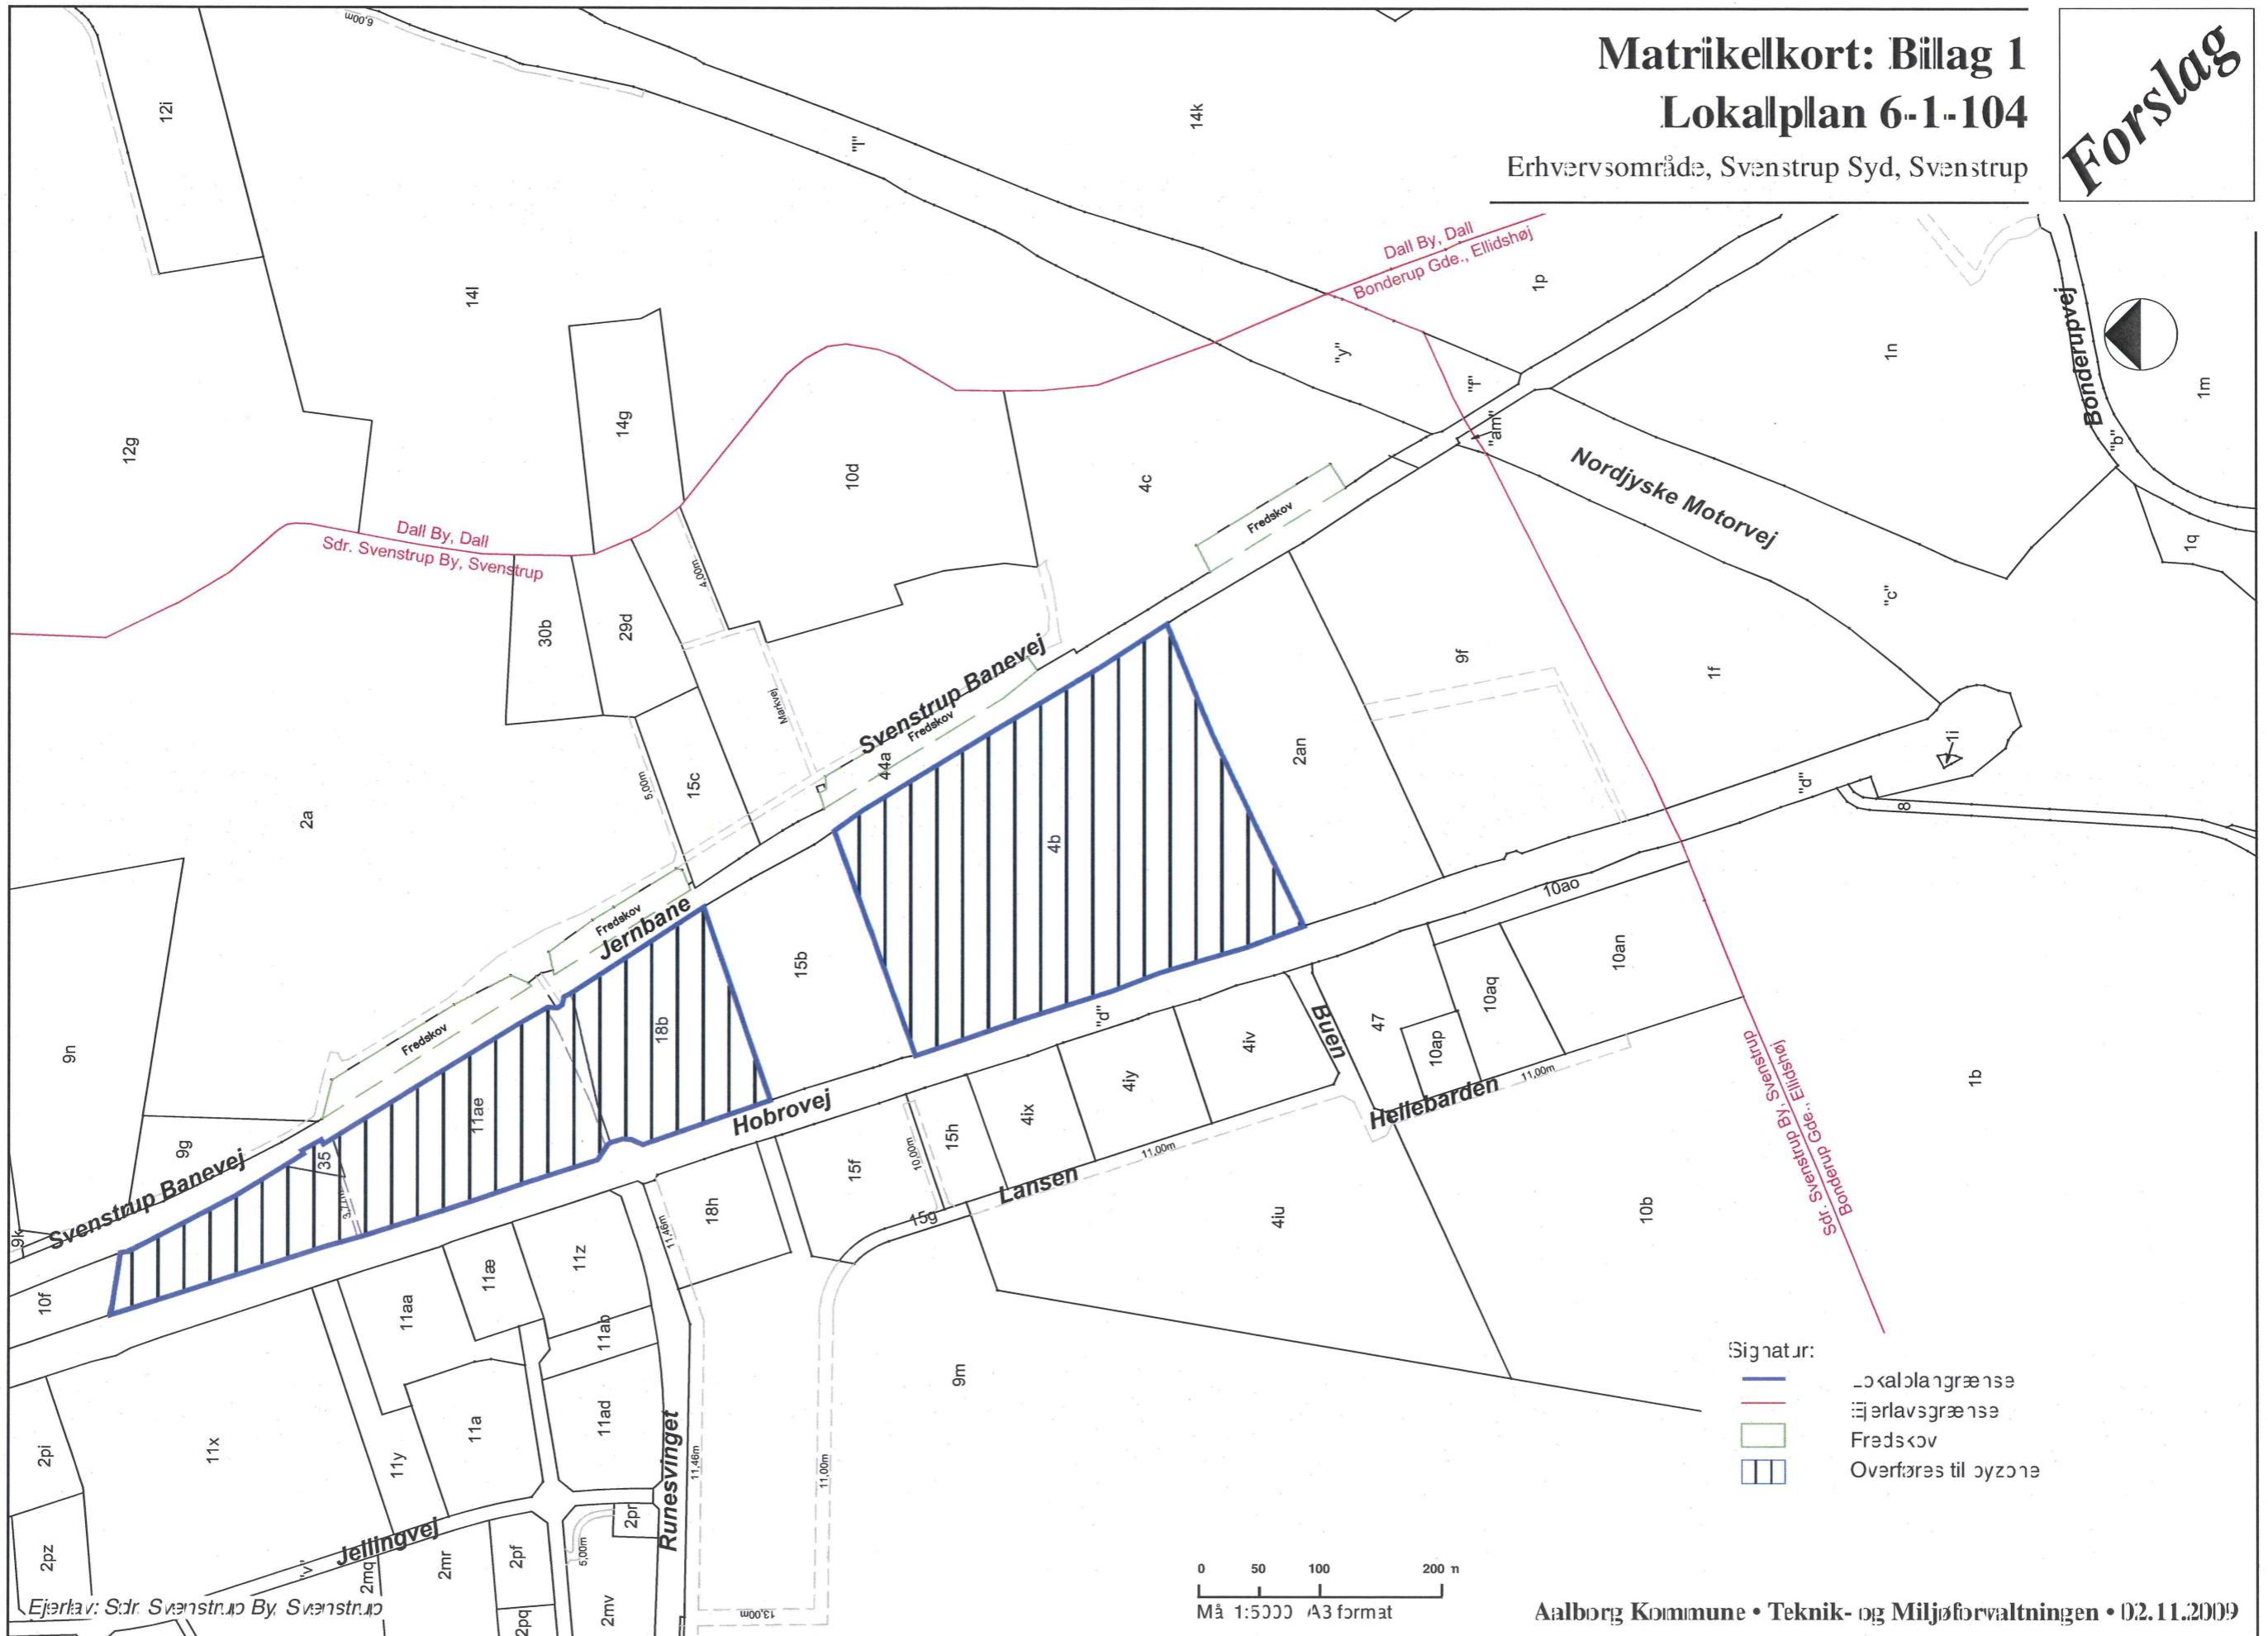

14.11.2007 Lokalplanskabelon A3bilag InDesign

Ejert af: Sdr. Svenstrup By, Svenstrup

0 50 100 200 m
Må 1:5000 A3 format

Aalborg Kommune • Teknik- og Miljøforvaltningen • 02.11.2009